
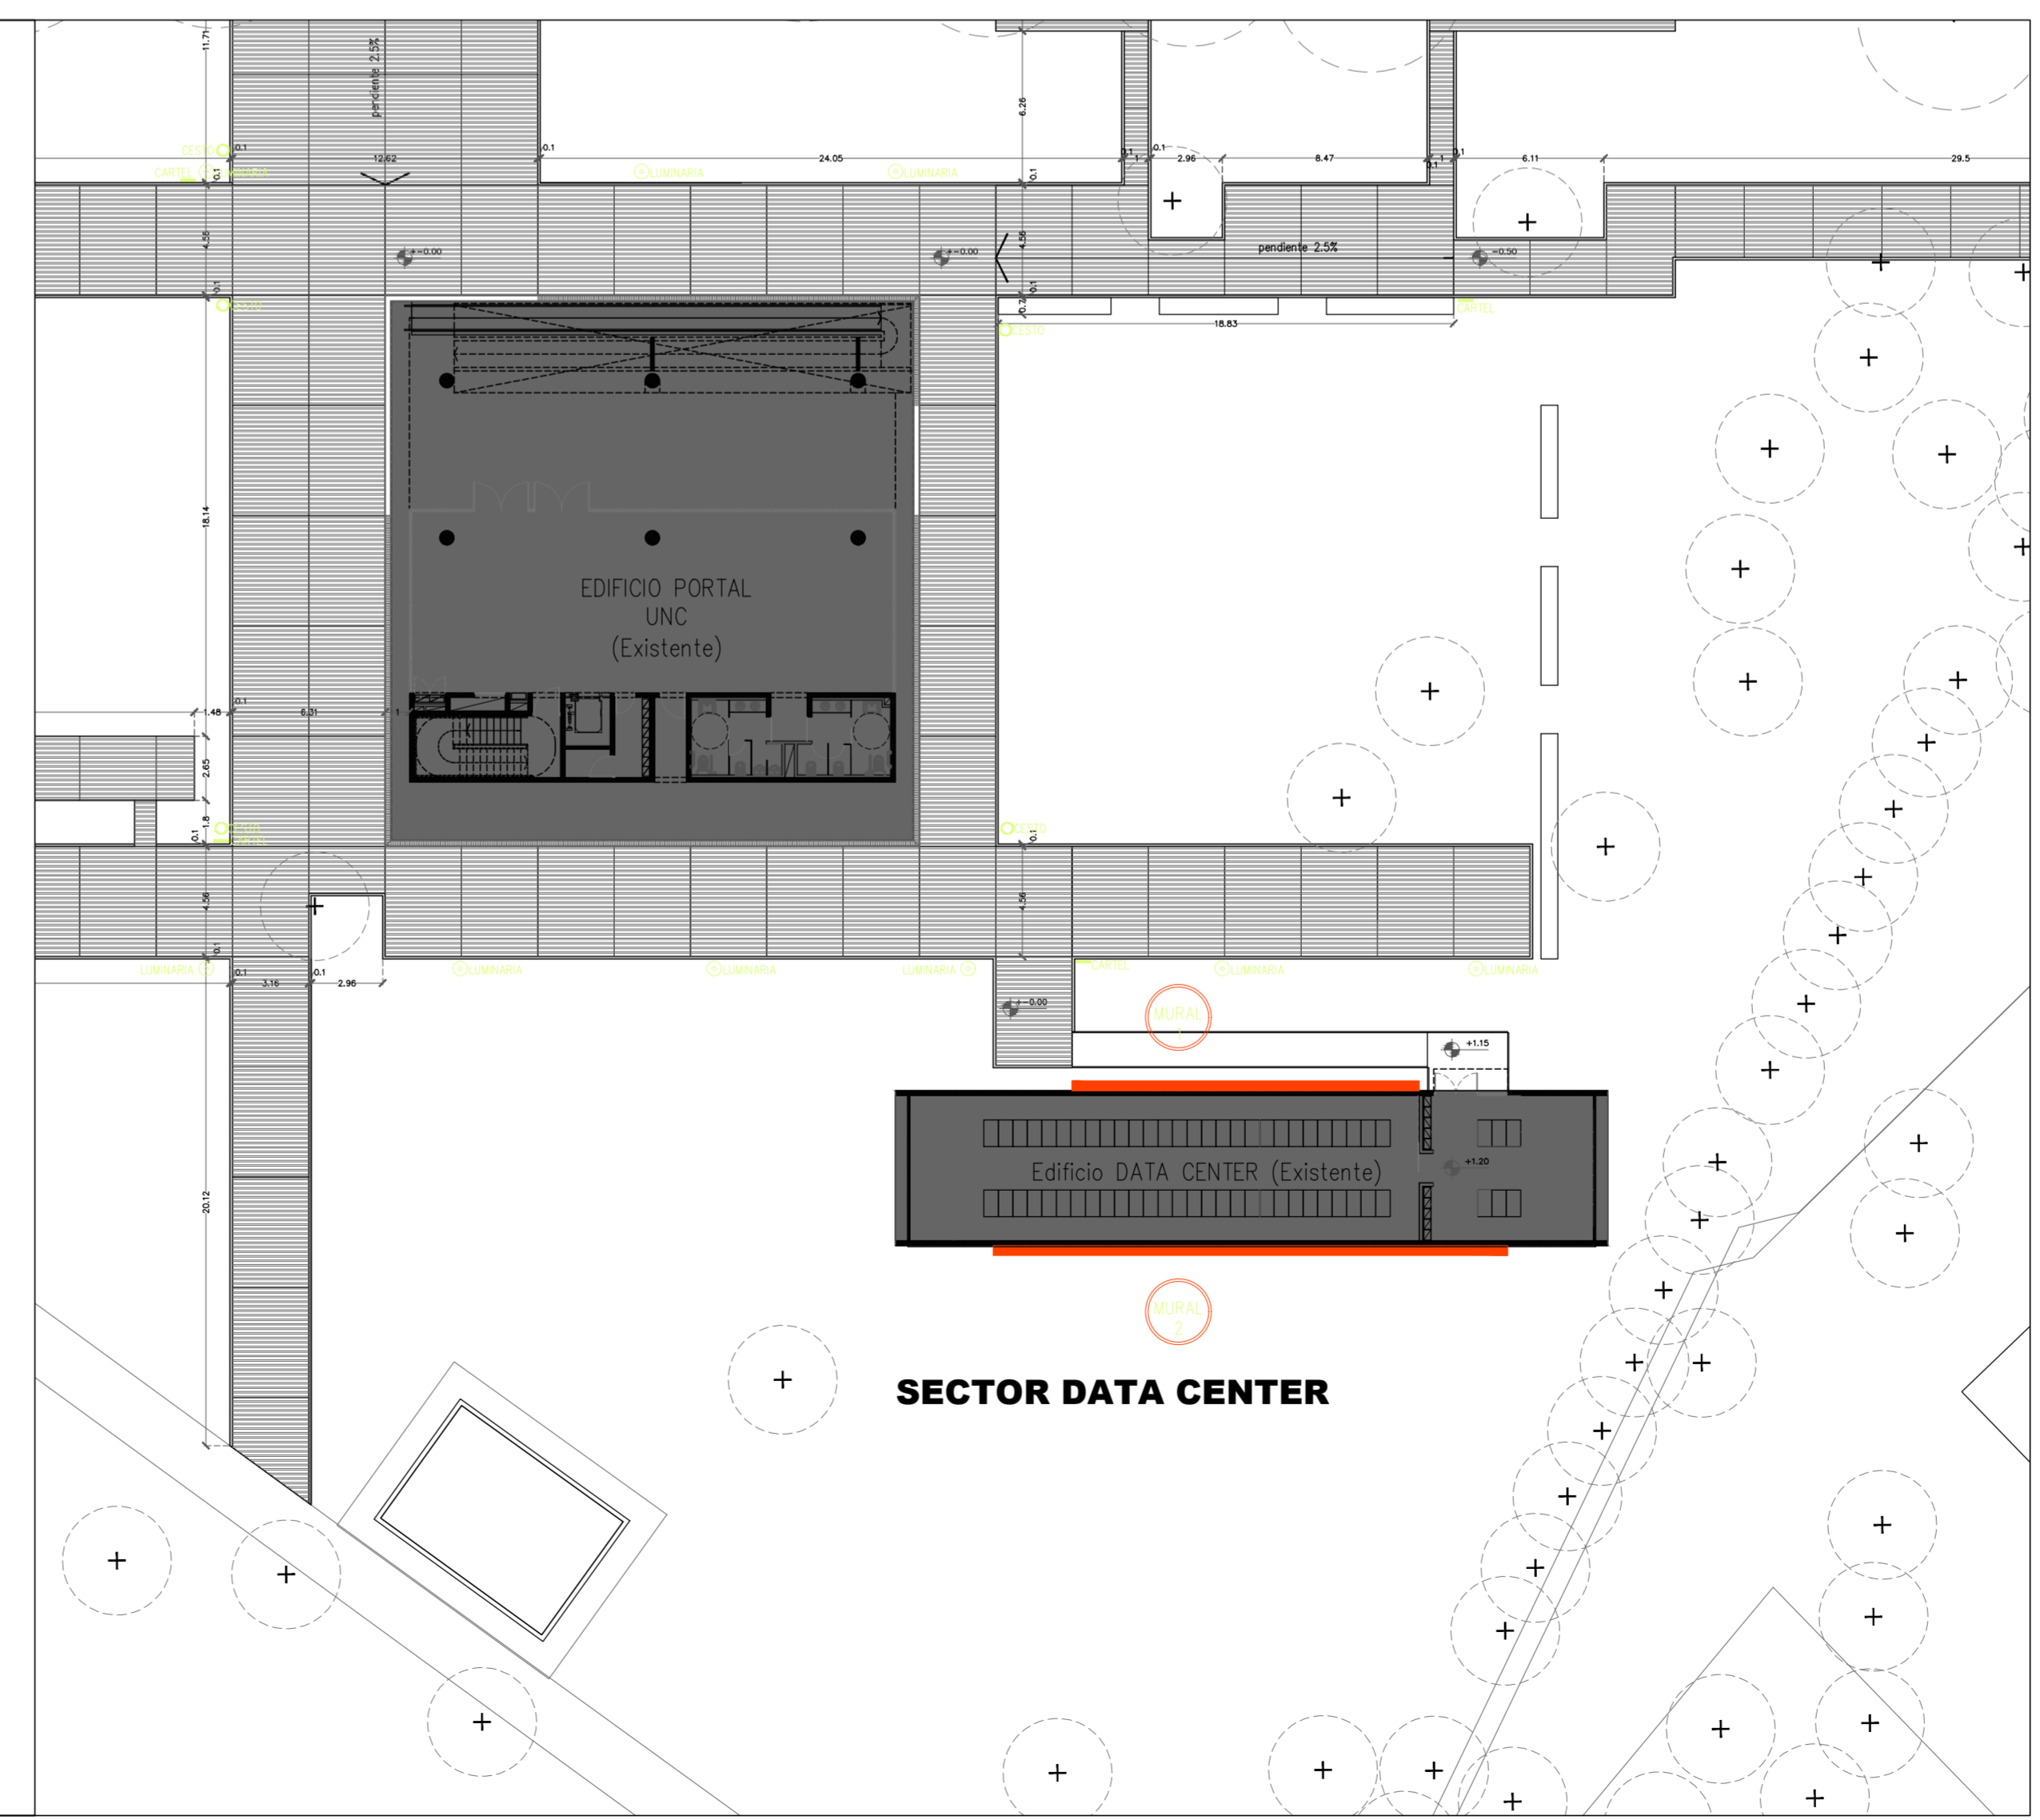
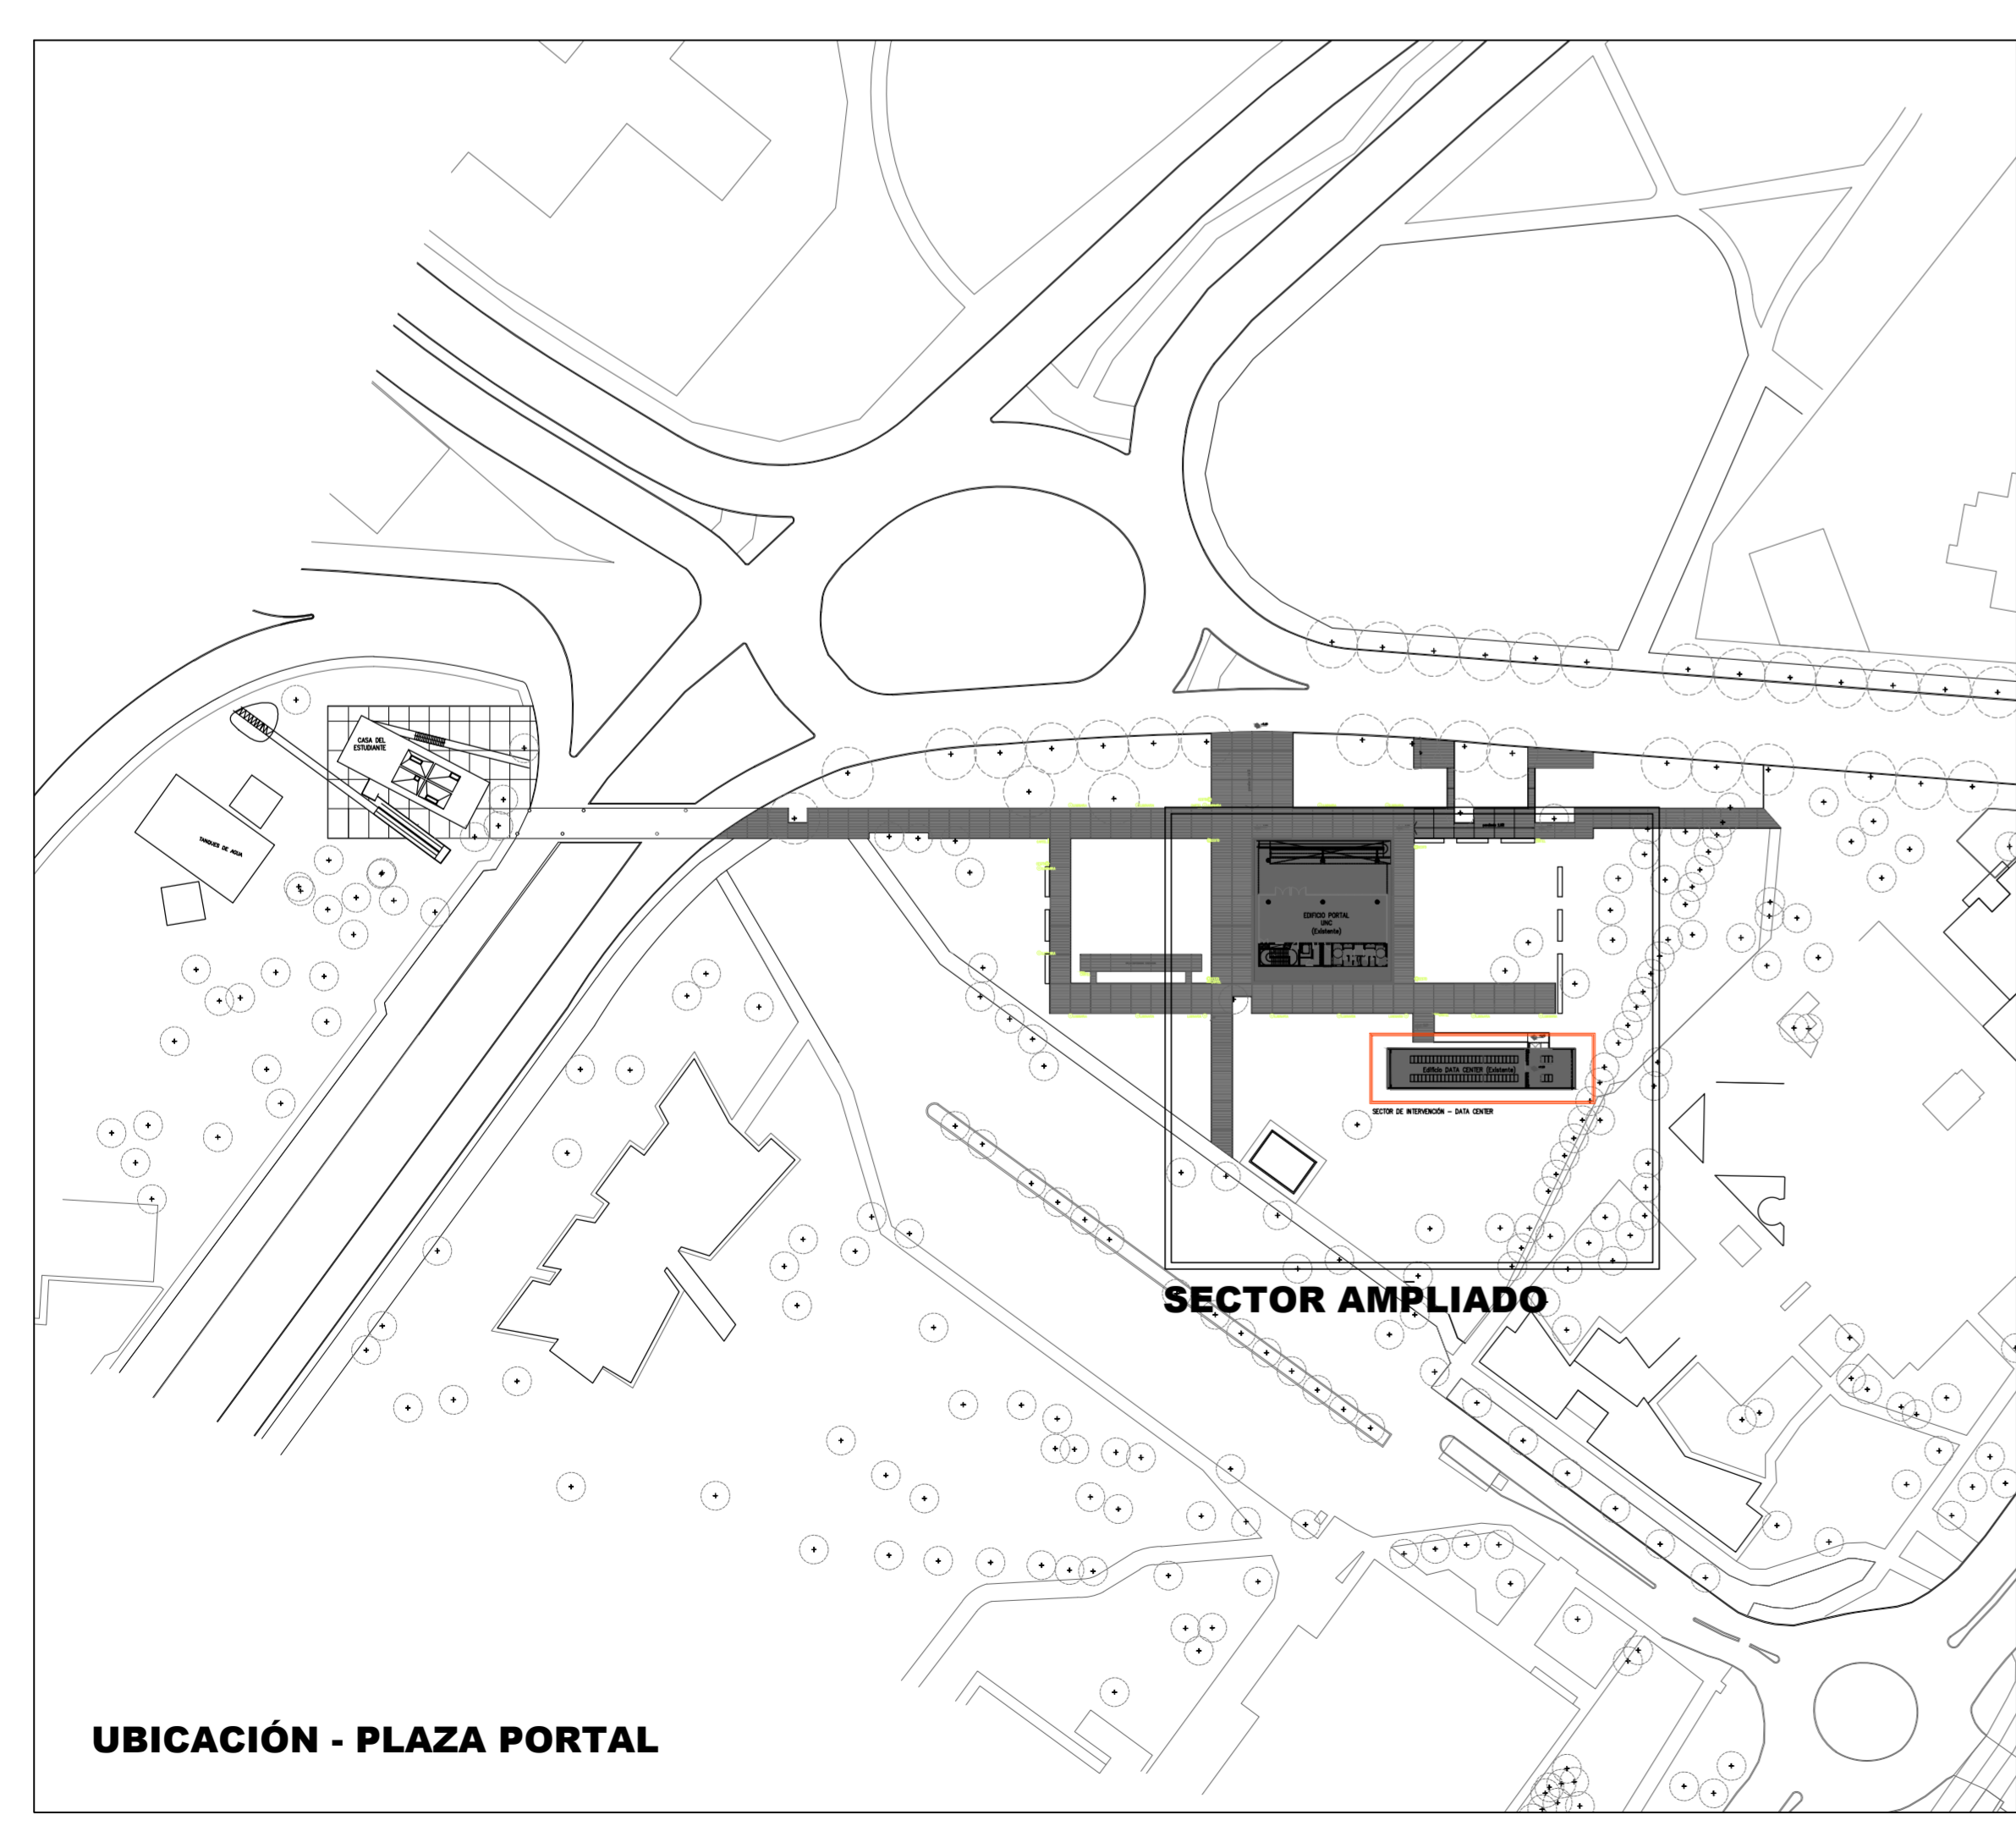
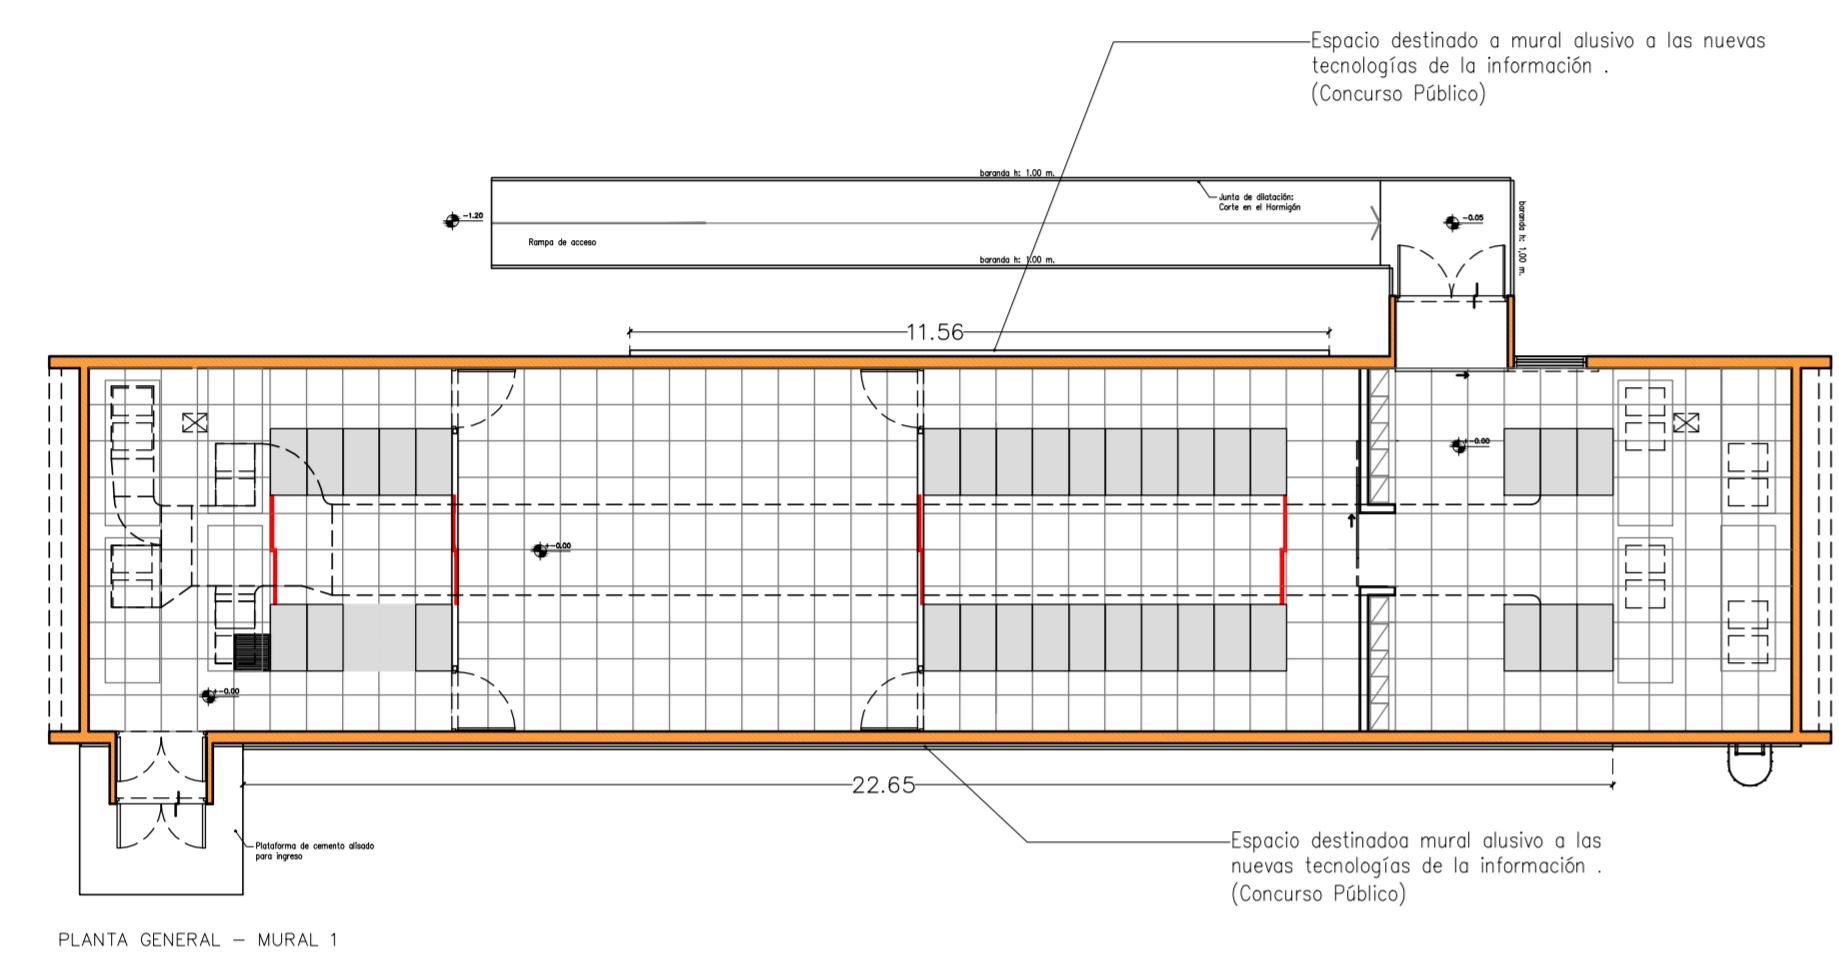
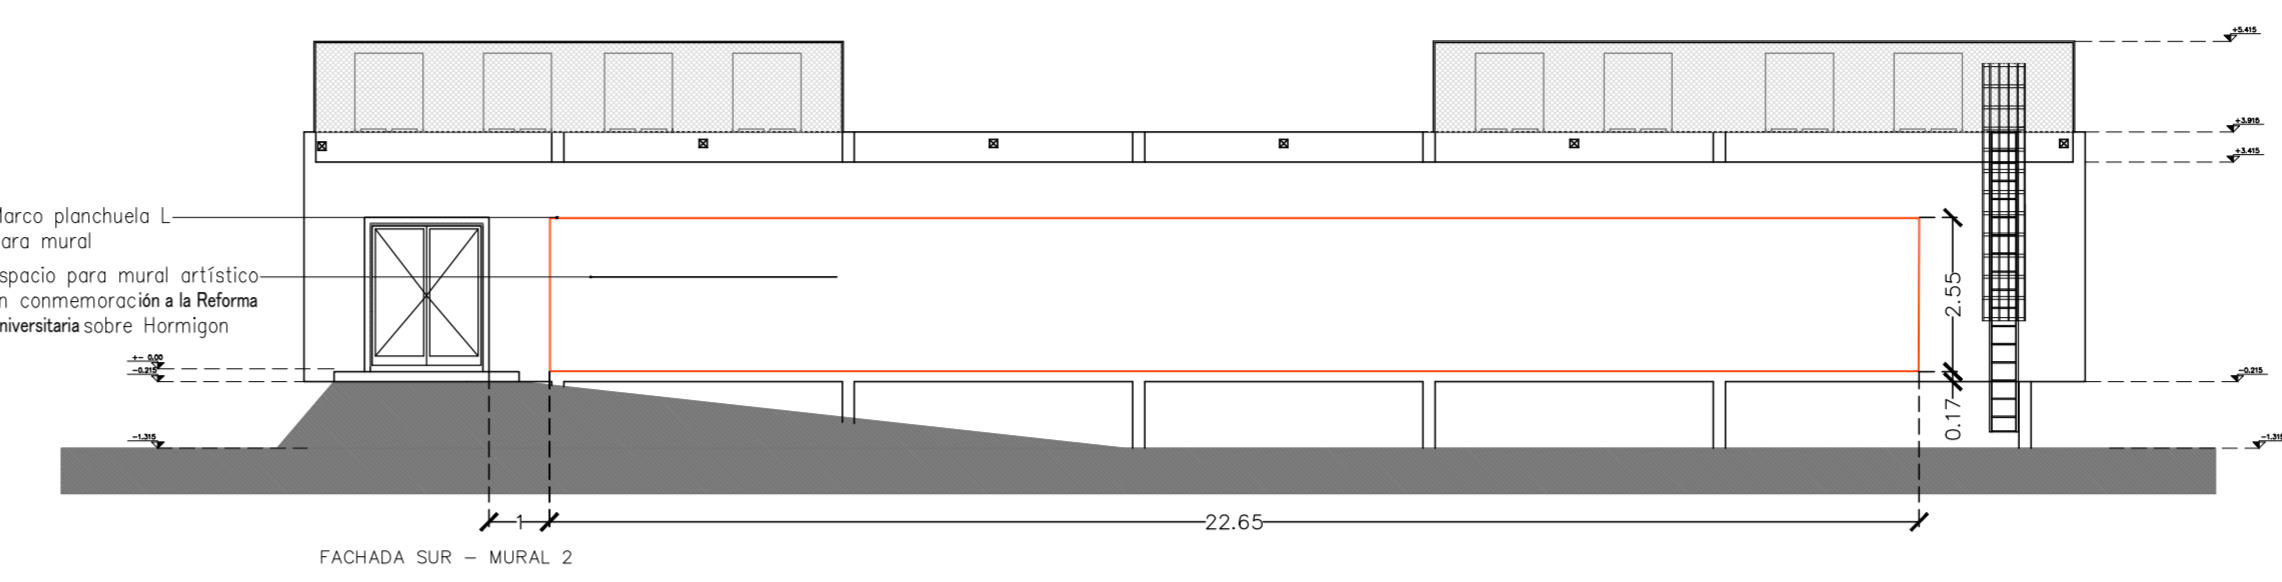


Se verificarán Medidas en Obra

OBRA:
ESPACIOS PARA MURALES DATA CENTER - TANQUES

Ubicación: Ciudad Universitaria Barrio: Nueva Córdoba Fecha: ABRIL 2018 superficie:


PLANO: PLANTA, FACHADAS Y FOTOS DATA CENTER escala: 1:125	n° orden	n° plano
	ver plano	2
Subsecretaría Arqta. M. Del Carmen Fernandez Saiz	director Arq. UBINO M.	
Total: 2		
Desarrollo Proyecto: Dirección de Estudios, Programas y Proyectos	firma:	
dibujó: Arq. GIORDANO Juan Martin	firma:	
especialista:	firma:	
controló:	firma:	

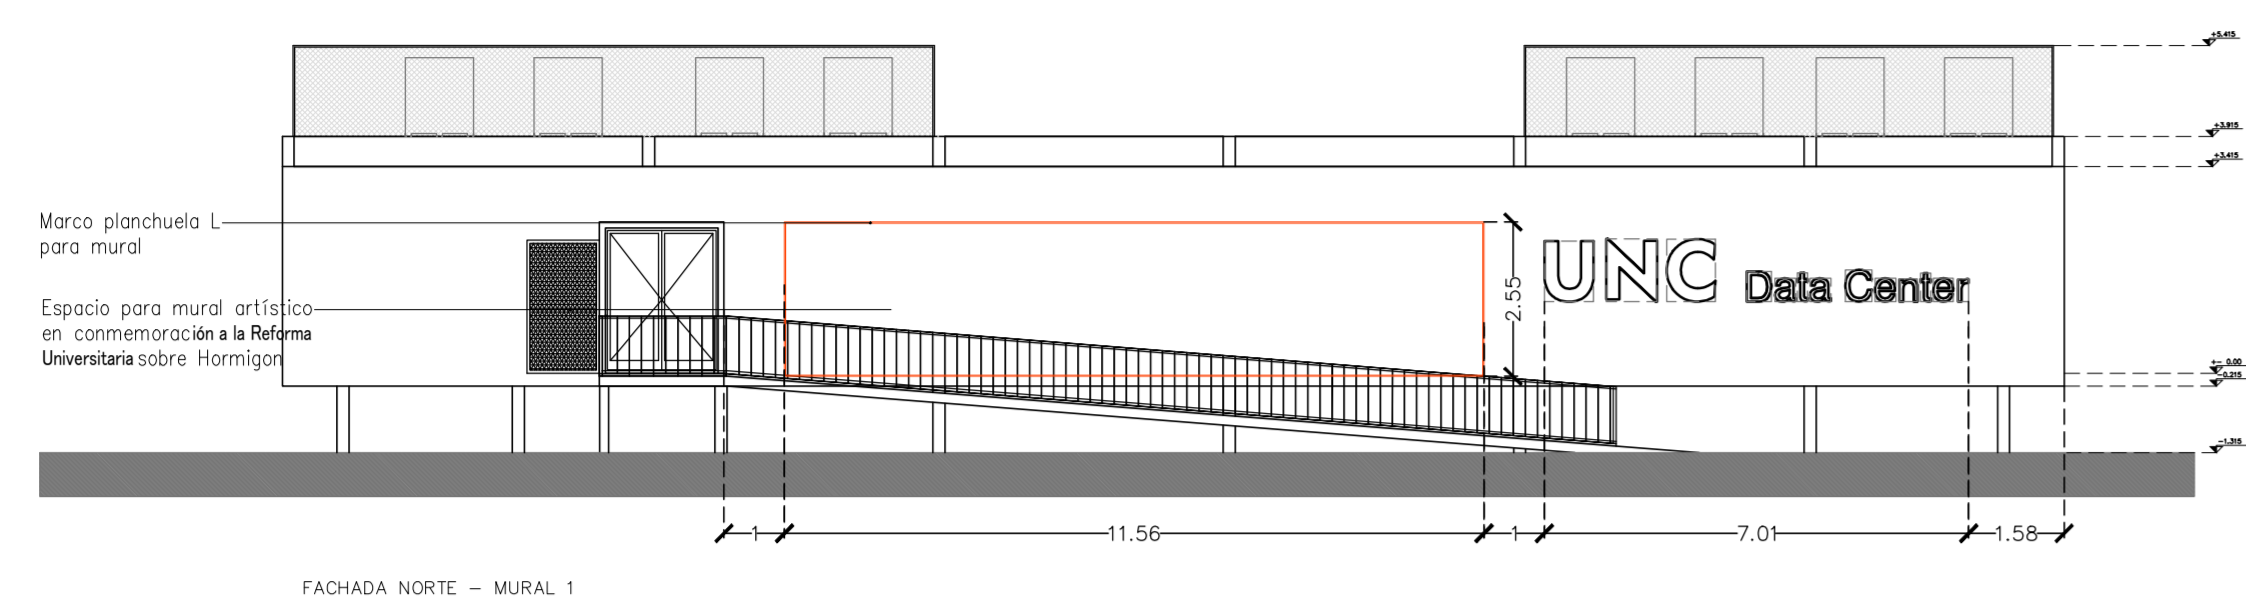

Se verificarán Medidas en Obra

OBRA:
ESPACIOS PARA MURALES DATA CENTER

Ubicación: Ciudad Universitaria Barrio: Nueva Córdoba Fecha: ABRIL 2018 superficie:

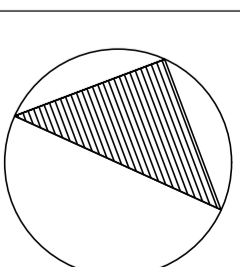PLANO: UBICACIÓN GENERAL SECTOR DE INTERVENCIÓN escala: 1:1000-1:500	n° orden	n° plano
	ver plano	1
Subsecretaría Arqta. M. Del Carmen Fernandez Saiz	director Arq. UBINO M.	
Total: 2		
Desarrollo Proyecto: Dirección de Estudios, Programas y Proyectos	firma:	
dibujó: Arq. GIORDANO Juan Martin	firma:	
especialista:	firma:	
controló:	firma:	