


**FACHADA SUR sobre calle Filloy**

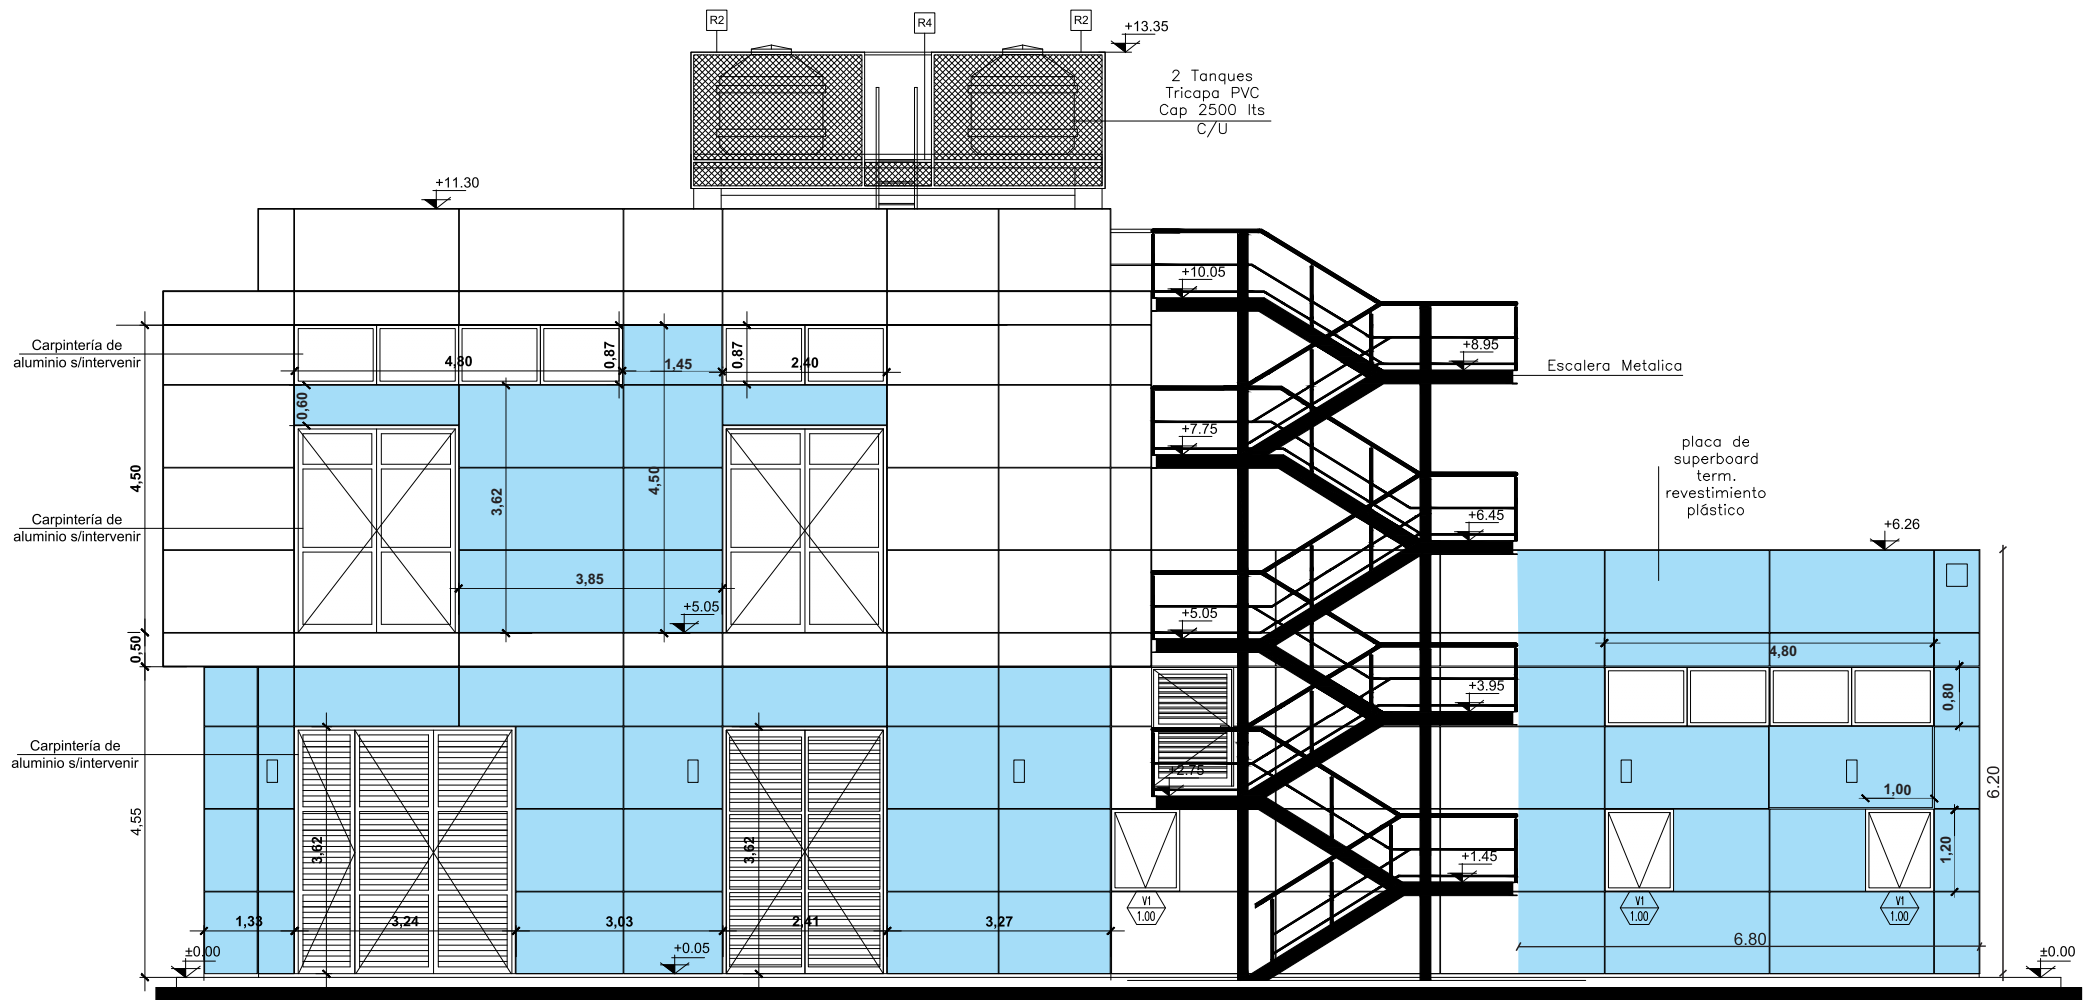

**FACHADA ESTE sobre calle Valparaiso**